




Ville d'Asbestos

RÈGLEMENT DE ZONAGE

Plan de zonage

- A Agricole
- C Commerciale
- E Environnement
- I Industrielle
- ME Minière - Extractive
- P Publique
- PAE Plan d'aménagement d'ensemble
- R Résidentielle
- Rec Récréative
- Ru Rurale

- ☆ Bâtiment patrimonial
- Potentiel faible d'instabilité du sol
- Potentiel moyen d'instabilité du sol
- Zone à risque d'inondation (0-20 ans)
- Zone à risque d'inondation (20-100 ans)
- Zone de contrainte anthropique
- Zone agricole

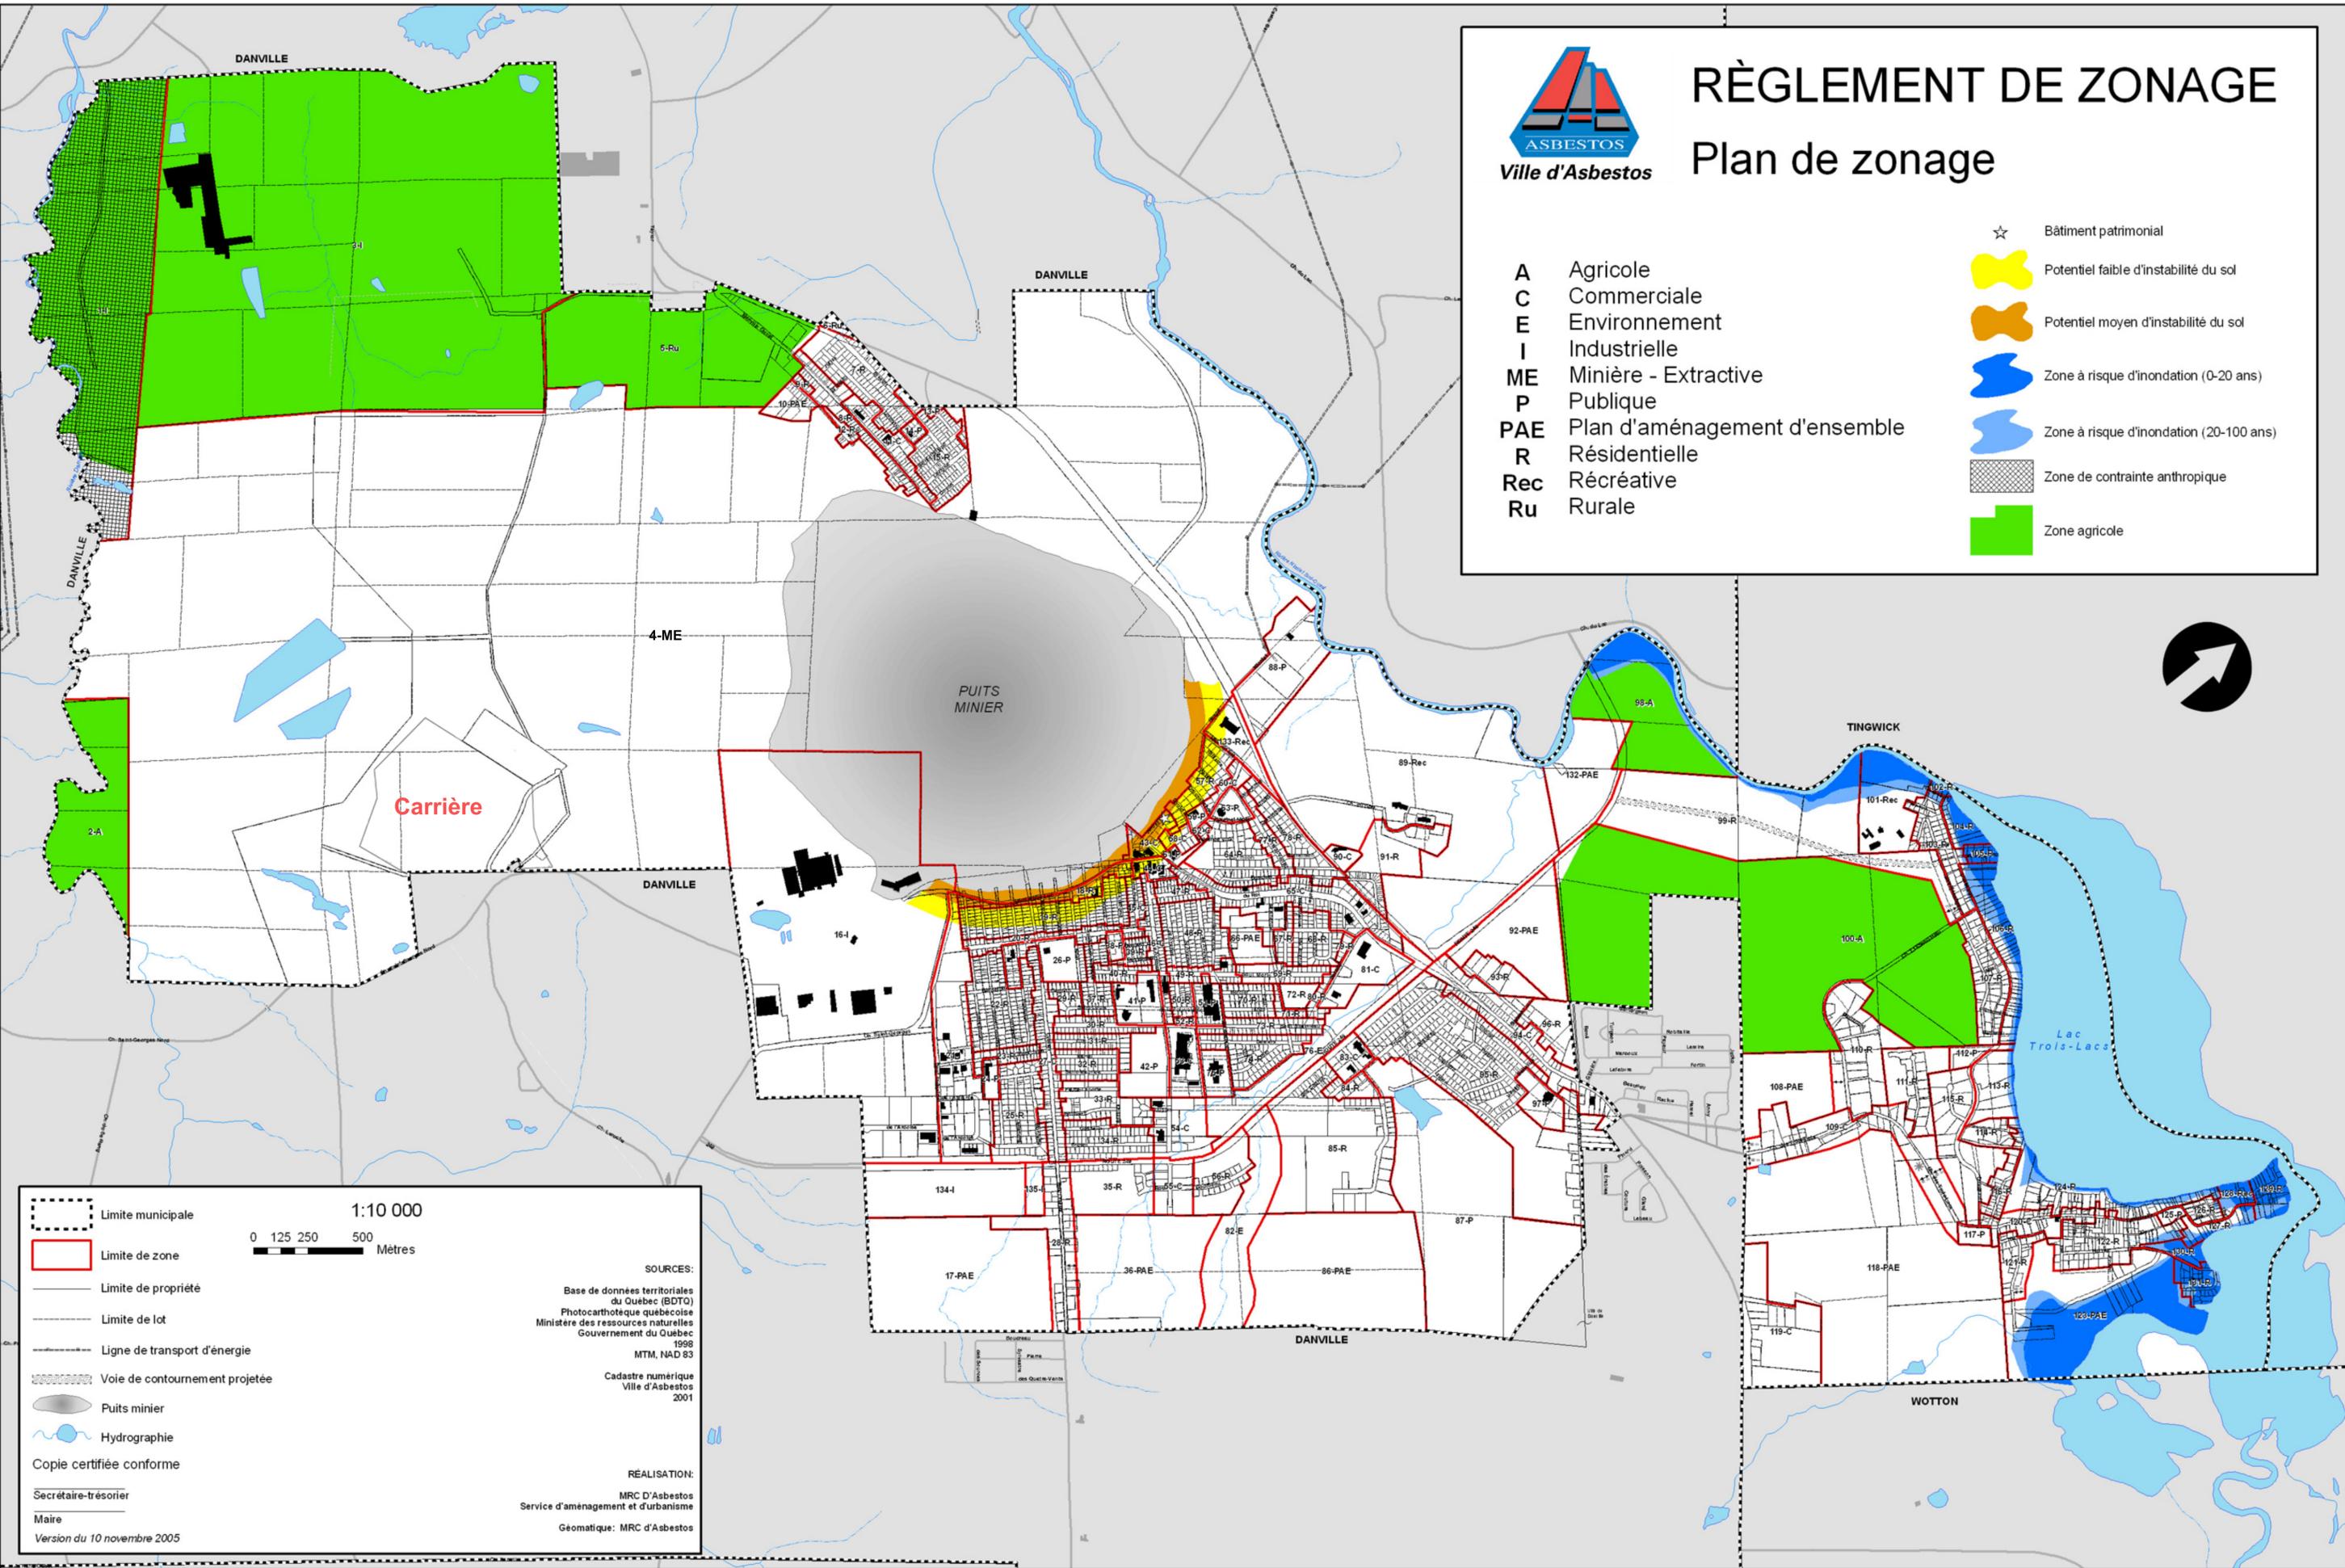

1:10 000

0 125 250 500 Mètres

SOURCES:
 Base de données territoriales du Québec (BDTO)
 Photocartothèque québécoise
 Ministère des ressources naturelles
 Gouvernement du Québec
 1999
 MTM, NAD 83
 Cadastre numérique
 Ville d'Asbestos
 2001

RÉALISATION:
 MRC D'Asbestos
 Service d'aménagement et d'urbanisme
 Géomatique: MRC d'Asbestos

--- Limite municipale
 --- Limite de zone
 --- Limite de propriété
 --- Limite de lot
 --- Ligne de transport d'énergie
 --- Voie de contournement projetée
 --- Puits minier
 --- Hydrographie

Copie certifiée conforme

Secrétaire-trésorier
 Maire

Version du 10 novembre 2005